

ООО «АльфаСтройПроект»

## Проектная документация

**"Устройство тамбура при входной группе МАОУ  
"Средняя школа №25" по ул.Цыбикова, 2  
в г.Улан-Удэ Республики Бурятия"**

**Архитектурно-строительные решения**

**П0001-2019 АС**

Заказчик: МАОУ СОШ №25 г.Улан-Удэ

Главный инженер проекта **Василенко Н.В.**



Улан-Удэ

2019 г.

## Общие данные

ЛИСТ	НАИМЕНОВАНИЕ	ПРИМЕЧАНИЕ
1	Общие данные. Спецификация.	
2	План крыльца КР-1	
3	Витражная группа.	
4	Разрез 1-1. Боковая панель	
5	Двери ДП-1п, ДП-1л Боковая панель	


## Спецификация

ПОЗ.	ОБОЗНАЧЕНИЕ	НАИМЕНОВАНИЕ	КОЛ	МАССА ЕД.КГ.	ПРИМЕ- ЧАНИЕ
Входная группа					
		СИЛ КПП 74-СЛАЙДИНГ Белый			
		Стойка угол 90			
		Формирователь рамы			
		Стойка			
		Рама глухаря			
		Стойка-импост КПП 74			
		С/пл24(Белый)			

		Дверь ДП-1п			
		СИЛ КПП 74 дверь Белый			
		Створка-коробка КПП 74			
		Коробка КПП 74			
		Порог КПП 74			
		Притвор КПП 74			
		Стойка-импост КПП 74			
		С/пл24(Белый)			
		Закладные штучные			
		Дверь ДП-1л			
		СИЛ КПП 74 дверь БелыйКП			
		Штапик под запол. 24мм КПП 74			
		Створка-коробка КПП 74			
		Коробка КПП 74			
		Порог КПП 74			
		Притвор КПП 74			
		Стойка-импост КПП 74			
		С/пл24(Белый)			
		Закладные штучные			

						П0001-2019 АС			
						Устройство тамбура при входной группе МАОУ "Средняя школа №25" по ул.Цыбикова, 2 в г.Улаан-Удэ Республики Бурятия.			
Изм.	Колич.	Лист	№ док	Подпись	Дата	Входная группа	Стадия	Лист	Листов
Разраб.		Лукинчук					Р	1	
Пров.		Донцов							
						Общие данные. Спецификация.	ООО "АльфаСтройПроект"		
Н контр.									


### План крыльца КР-1

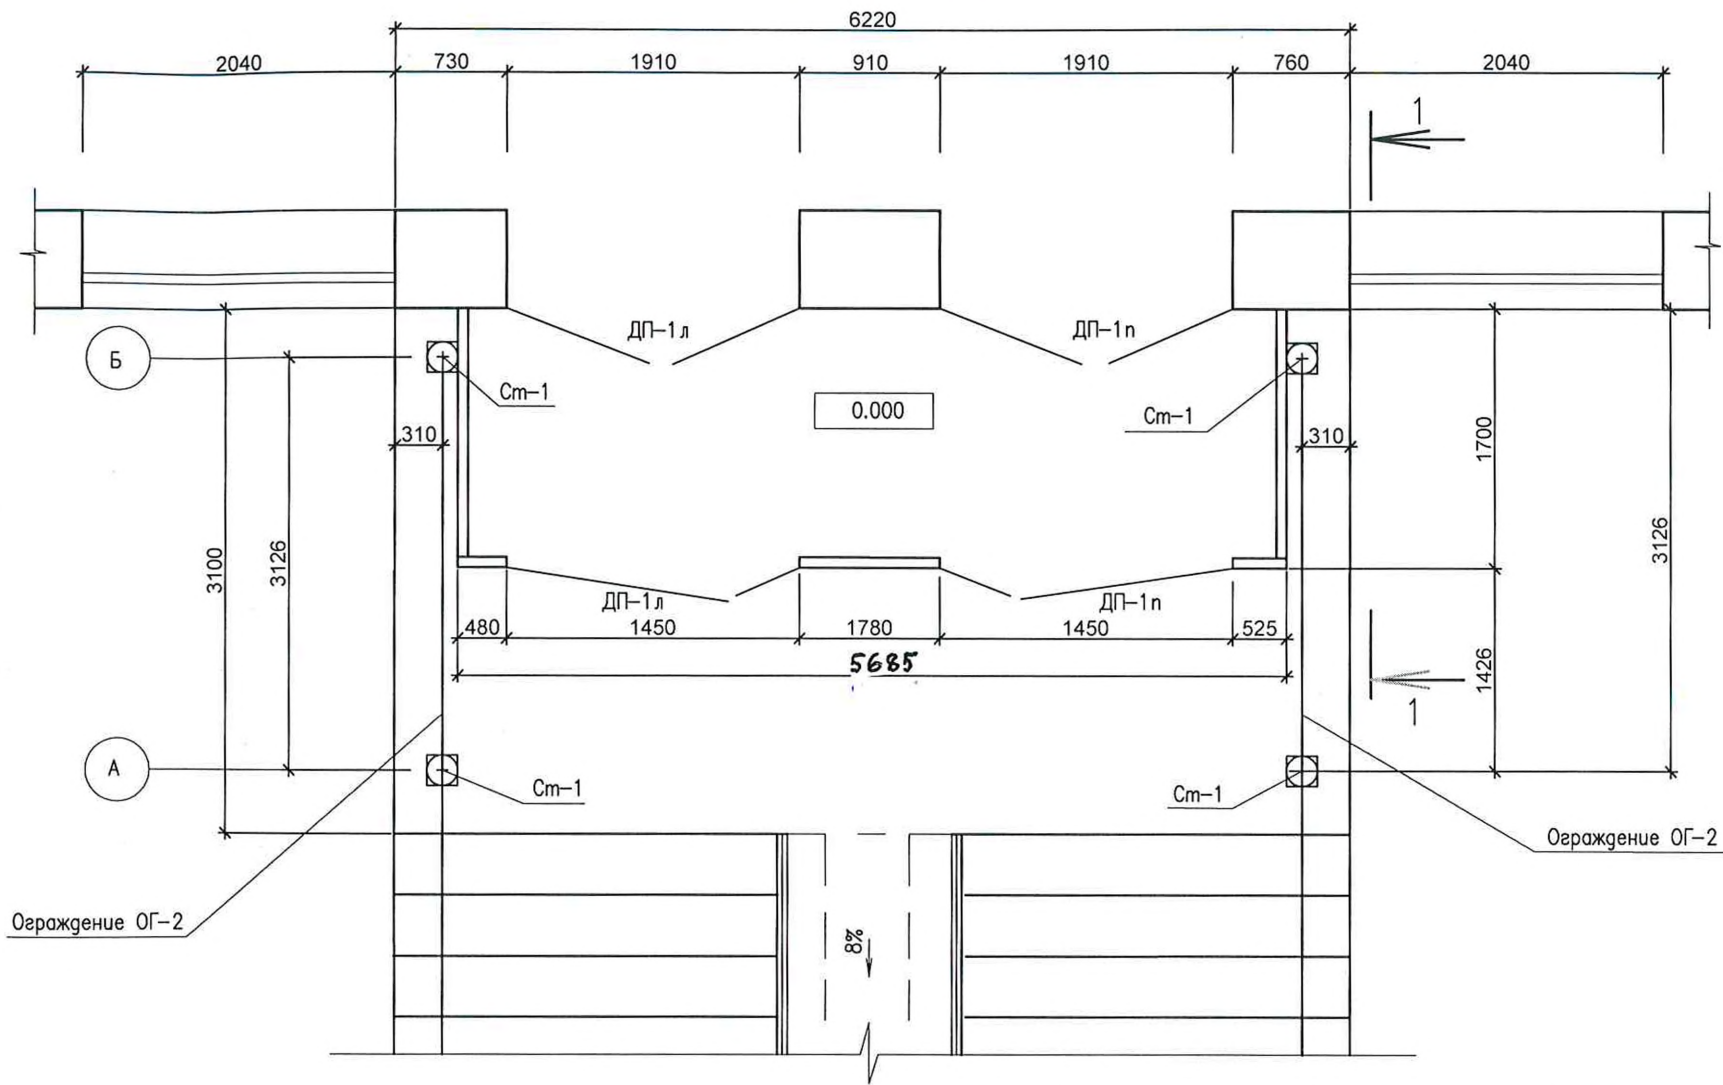



						П0001-2019 АС			
						Устройство тамбура при входной группе МАОУ "Средняя школа №25" по кул.Цыбикова, 2 в г.Улаан-Удэ Республики Бурятия.			
Изм.	Колич.	Лист	Ндок	Подпись	Дата	Входная группа	Стадия	Лист	Листов
Разраб.		Лукинчук					Р	2	
Пров.		Донцов							
						План крыльца КР-1	000 "АльфаСтройПроект"		
Н. контр.									

# Витражная группа

СИЛ КПТ 74 дверь  
БелыйКП


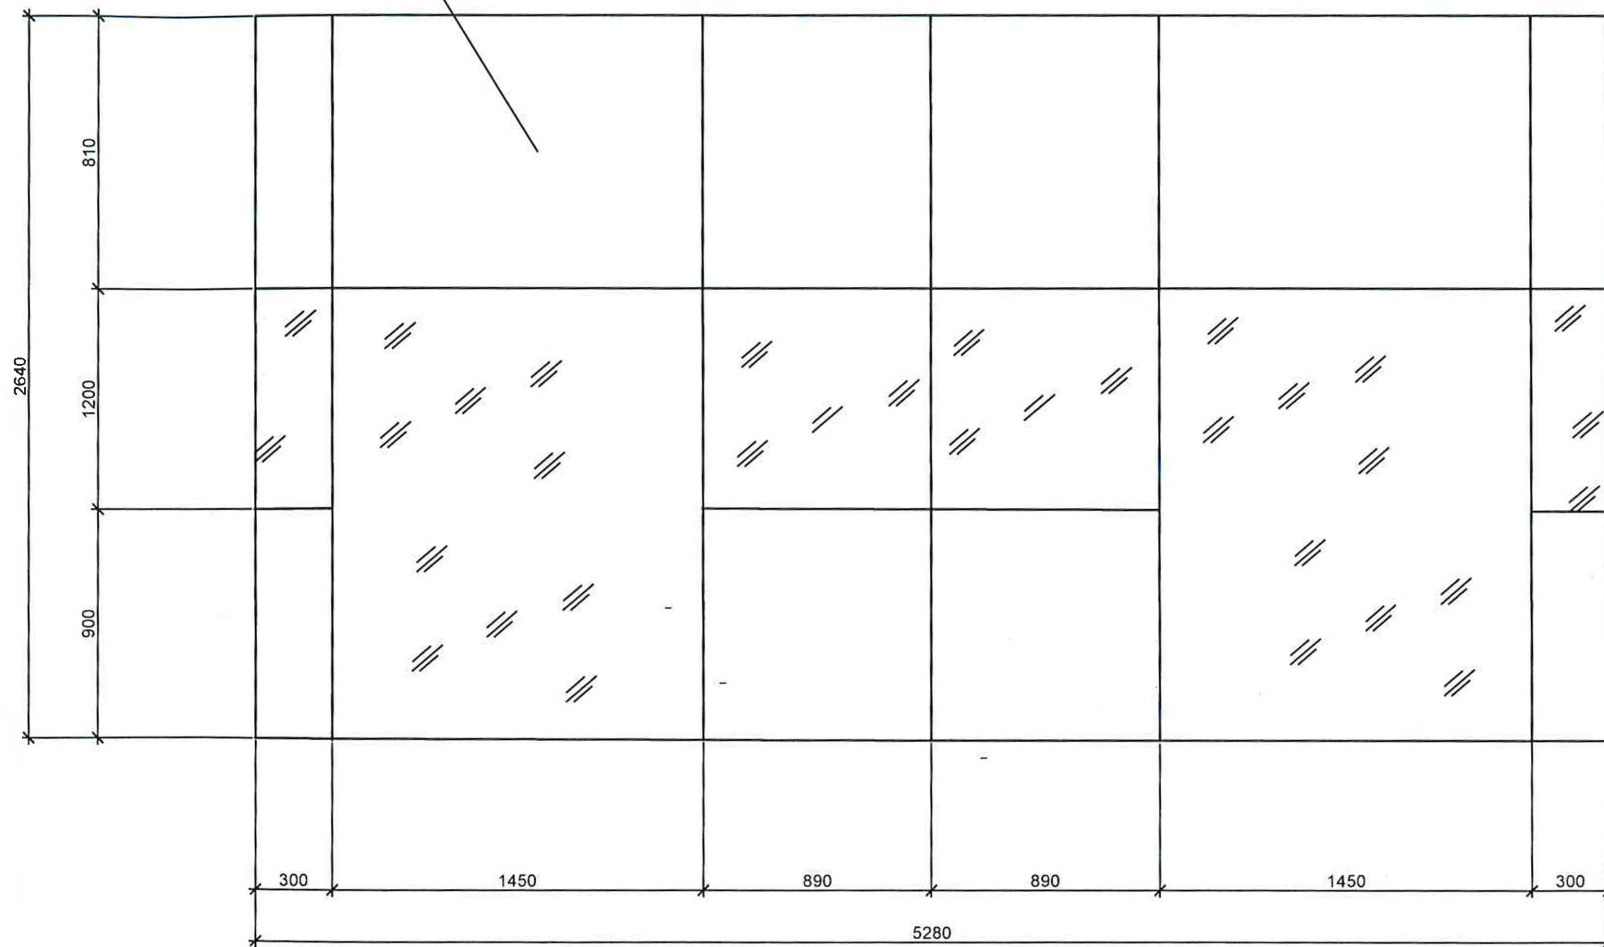


						П0001-2019 АС			
						Устройство тамбура при входной группе МАОУ "Средняя школа №25" по ул.Цыбикова, 2 в г.Улаан-Удэ Республики Бурятия			
Изм.	Колич.	Лист	№ док	Подпись	Дата	Входная группа	Стадия	Лист	Листов
Разраб.		Лукинчук					Р	3	
Пров.		Донцов				Витражная группа	ООО "АльфаСтройПроект"		
Н.контр.									

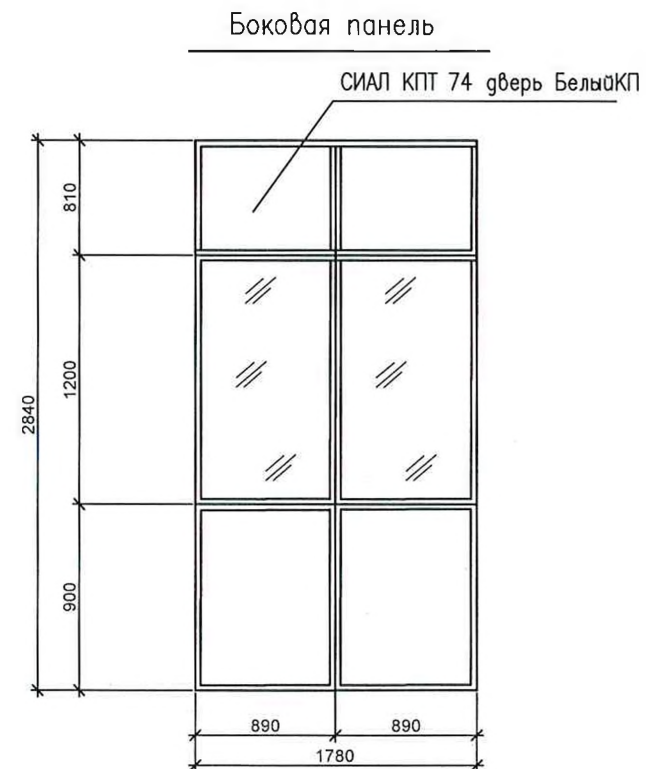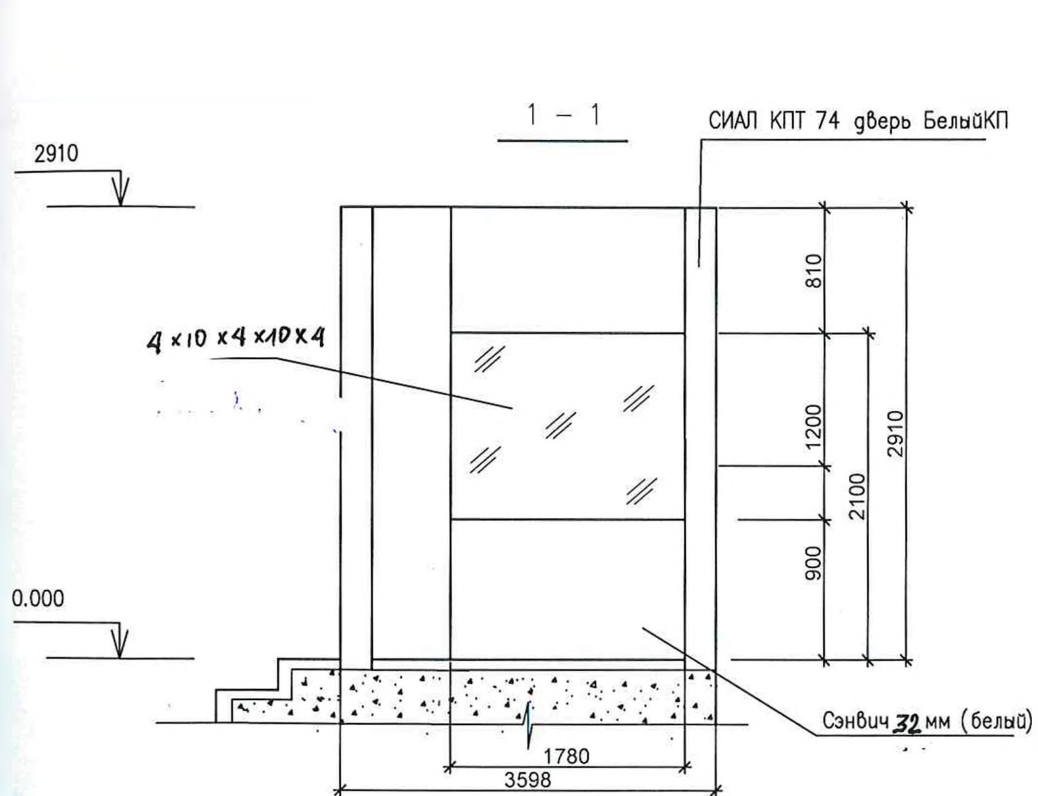

						П0001-2019 АС				
						Устройство тамбура при входной группе МАОУ "Средняя школа №25" по ул.Цыбикова, 2 в г.Улаан-Удэ Республики Бурятия.				
Изм.	Колич	Лист	Ндок	Подпись	Дата	Входная группа		Стадия	Лист	Листов
Разраб.		Лукинчук						Р	4	
Пров.		Донцов				Разрез 1-1. Боковая панель		000		
								"АльфаСтройПроект"		
Н. контр.										



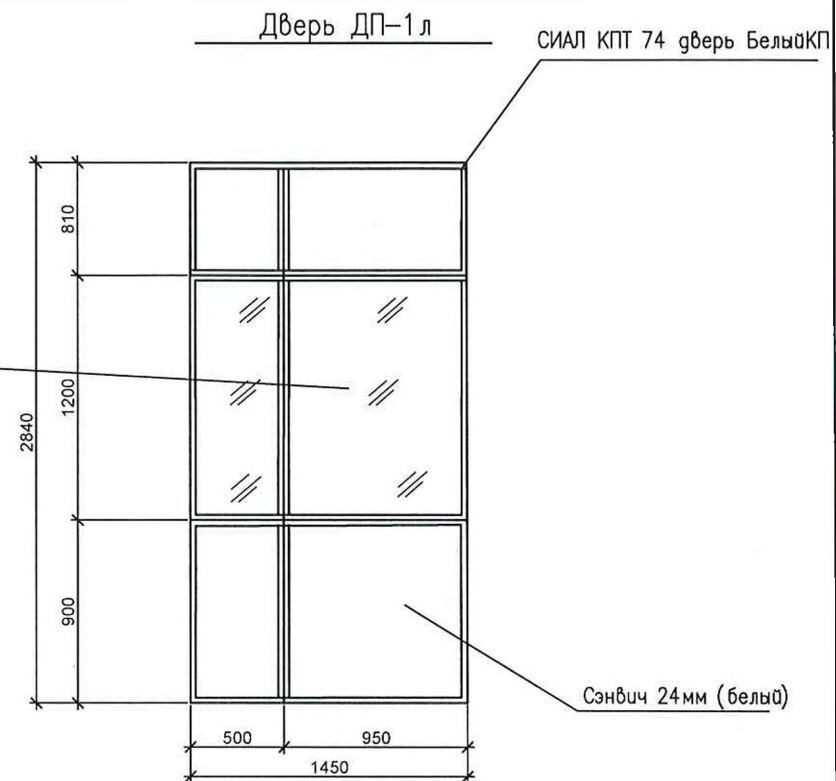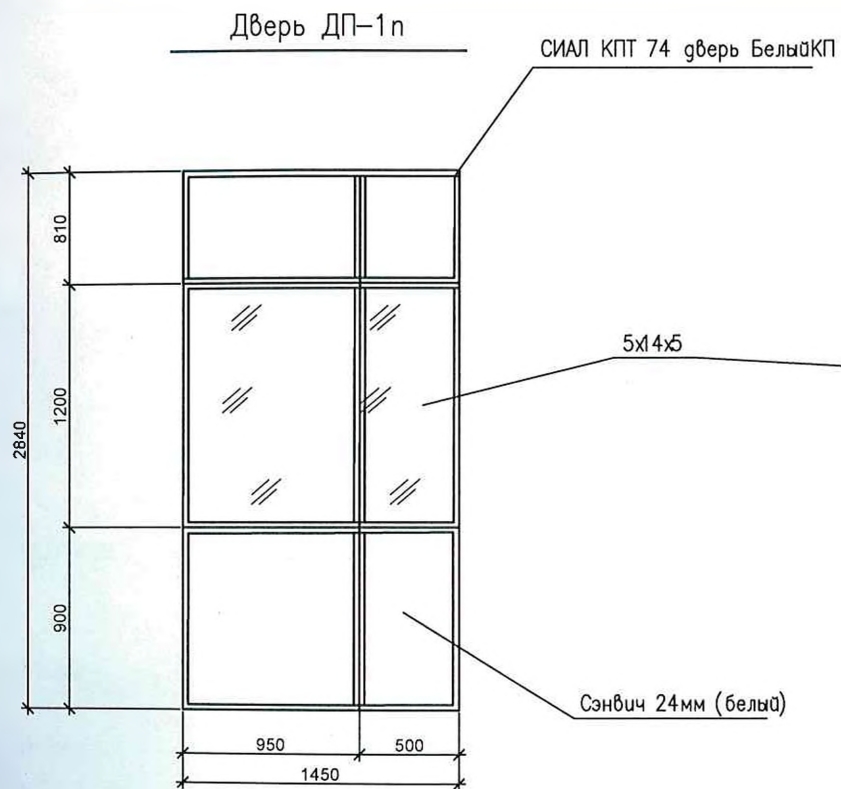

						П0001-2019 АС			
						Устройство тамбура при входной группе МАОУ "Средняя школа №25" по ул.Цыбикова, 2 в г.Улаги-Удэ Республики Бурятия.			
Изм.	Колич.	Лист	№ док	Подпись	Дата	Входная группа	Стадия	Лист	Листов
Разраб.		Лукинчук					Р	5	
Пров.		Донцов							
						Двери ДП-1п, ДП-1л	ООО "АльфаСтройПроект"		
Н. контр.									